



Российская Федерация
 Челябинская область
 Администрация Уйского муниципального района

ПОСТАНОВЛЕНИЕ

От «06» 12. 2017 г. № 934.

с. Уйское

О внесении изменений в постановление администрации района от 20.04.2011 г. № 318 «Об утверждении схемы размещения нестационарных торговых объектов на территории Уйского муниципального района»

В соответствии со статьей 10 Федерального закона от 28.12.2009 г. № 381-ФЗ «Об основах государственного регулирования торговой деятельности в Российской Федерации», постановлением Правительства Челябинской области от 25.01.2016 г. № 5-П «О Порядке разработки и утверждения органами местного самоуправления схемы размещения нестационарных торговых объектов на земельных участках, в зданиях, строениях, сооружениях, находящихся в государственной или муниципальной собственности» ПОСТАНОВЛЯЮ:

1. Внести в постановление администрации Уйского муниципального района от 20.04.2011 года № 318 «Об утверждении схемы размещения нестационарных торговых объектов на территории Уйского муниципального района» изменения, изложив приложение к постановлению в новой редакции (Приложение).

2. Планово-экономическому отделу администрации Уйского муниципального района (Марамзина Е.Н.) направить информацию об объектах нестационарной торговли, включенных в Схему размещения нестационарных торговых объектов на территории Уйского муниципального района, в Министерство экономического развития Челябинской области в десятидневный срок с даты утверждения Схемы.

3. Разместить настоящее постановление на официальном сайте Администрации Уйского муниципального района.

4. Организацию выполнения настоящего постановления возложить на заместителя главы района по экономическому развитию Перепечина М.Г.

Глава Уйского муниципального района



Приложение
к постановлению главы
Уйского муниципального района
от _06.12.2017г._№_934__

Схема
размещения нестационарных торговых объектов на территории
Уйского муниципального района Челябинской области

№ п/п	Местонахождение нестационарного торгового объекта (НТО)	Тип и специализация НТО (павильон, киоск, палатка, лоток, другое)	Предельная площадь, кв. метров		Период размещения нестационарного объекта	Наименование и реквизиты хозяйствующего субъекта	Принадлежность хозяйствующего субъекта к субъектам малого и среднего предпринимательства (да, нет)	Разрешенный вид использования земельного участка, на котором располагается (предполагается разместить) НТО	Форма собственности земельного участка, здания, строения, сооружения, где расположен, предполагается разместить НТО
			Земельного участка (ЗУ), на котором расположен НТО	Нестационарного торгового объекта (НТО), планируемого к размещению НТО					
1	2	3	4	5	6	7	8	9	10
1.	с.Ларино, в 25м от ул.Октябрьская,12а	Киоск, канцелярские товары	21,0	21,0	Бессрочно	ИП Ахламова Ю.В. ИНН 744102517150 ОГРН 312742031800012	Да	Для общего пользования	Муниципальная
2.	с.Кумляк, ул.Нагорная,33	Киоск	21,0	21,0	Бессрочно	Планируемый к размещению		Для общего пользования	Муниципальная
3.	с. Маслово ул.Комсомольская 1-а	павильон, Продовольственные, промышленные товары	36,0	36,0	Бессрочно	ИП Ярина Л.А. ИНН 744100402499 ОГРН 304744104400126	Да	Для общего пользования	Муниципальная
4.	п. Мирный ул. Строителей	Выездная торговля промышленными и продовольственными товарами	500,0	500,0	Бессрочно	Частные предприниматели	Малый бизнес	Земли насел. пунктов	Государственная
5.	с. Уйское ул. Пионерская 38а	Павильон. Продовольственные товары	36,0	18,0	Бессрочно	ИП Маслов А.Б. ИНН 744100242220 ОГРН 305742006900062	Да	Для общего пользования	Муниципальная

1	2	3	4	5	6	7	8	9	10
6.	с.Уйское ул. Островского, 33а	Павильон, Продовольственны е товары	6,0	6,0	Бессрочно	ИП Рабоданова С.Р. ИНН 744100008319 ОГРН 304744111700254	Да	Для общего пользования	Муниципальная
7.	с.Уйское, ул.Пионерская, 8а	Торговый павильон, торговля цветами	30,0	30,0	Бессрочно	ИП Якубова М.К. кызы ИНН 744102340907 ОГРН 304744136000028	Да	Для общего пользования	Муниципальная
8.	с.Уйское, ул. Космонавтов, 13	Торговый павильон, торговля цветами	10,0	10,0	Бессрочно	ИП Кукушкина И.А. ИНН 744100392434 ОГРН 315745600028790	Да	Для размещения объектов розничной торговли	Муниципальная
9.	с.Уйское, ул.Пионерская, д.4	Выездная торговля промышленными и продовольственны ми товарами	200,0	200,0	Бессрочно	Частные предприниматели, физические лица			Муниципальная
10.	с.Уйское ул.Балмасова, 47	Торговля продовольственны ми и непродовольственн ыми товарами	33,0	25,0	Бессрочно	ИП Мамедов Э.Н. ИНН 744100274705 ОГРН 309742035700013	Да	Для размещения объектов торговли	Муниципальная
11.	с. Белово, со стороны фасада здания по ул. Советская, д. 13	Торговля продовольственны ми и непродовольственн ыми товарами	21,0	21,0	Бессрочно	Планируемый к размещению			Муниципальная
12.	с. Белово, со стороны фасада здания по ул. Советская, д. 13а	Торговля продовольственны ми и непродовольственн ыми товарами	21,0	21,0	Бессрочно	Планируемый к размещению			Муниципальная
13.	пос. Токмасский, со стороны фасада здания по ул. Ленина, д. 20	Торговля продовольственны ми и непродовольственн ыми товарами	21,0	21,0	Бессрочно	Планируемый к размещению			Муниципальная



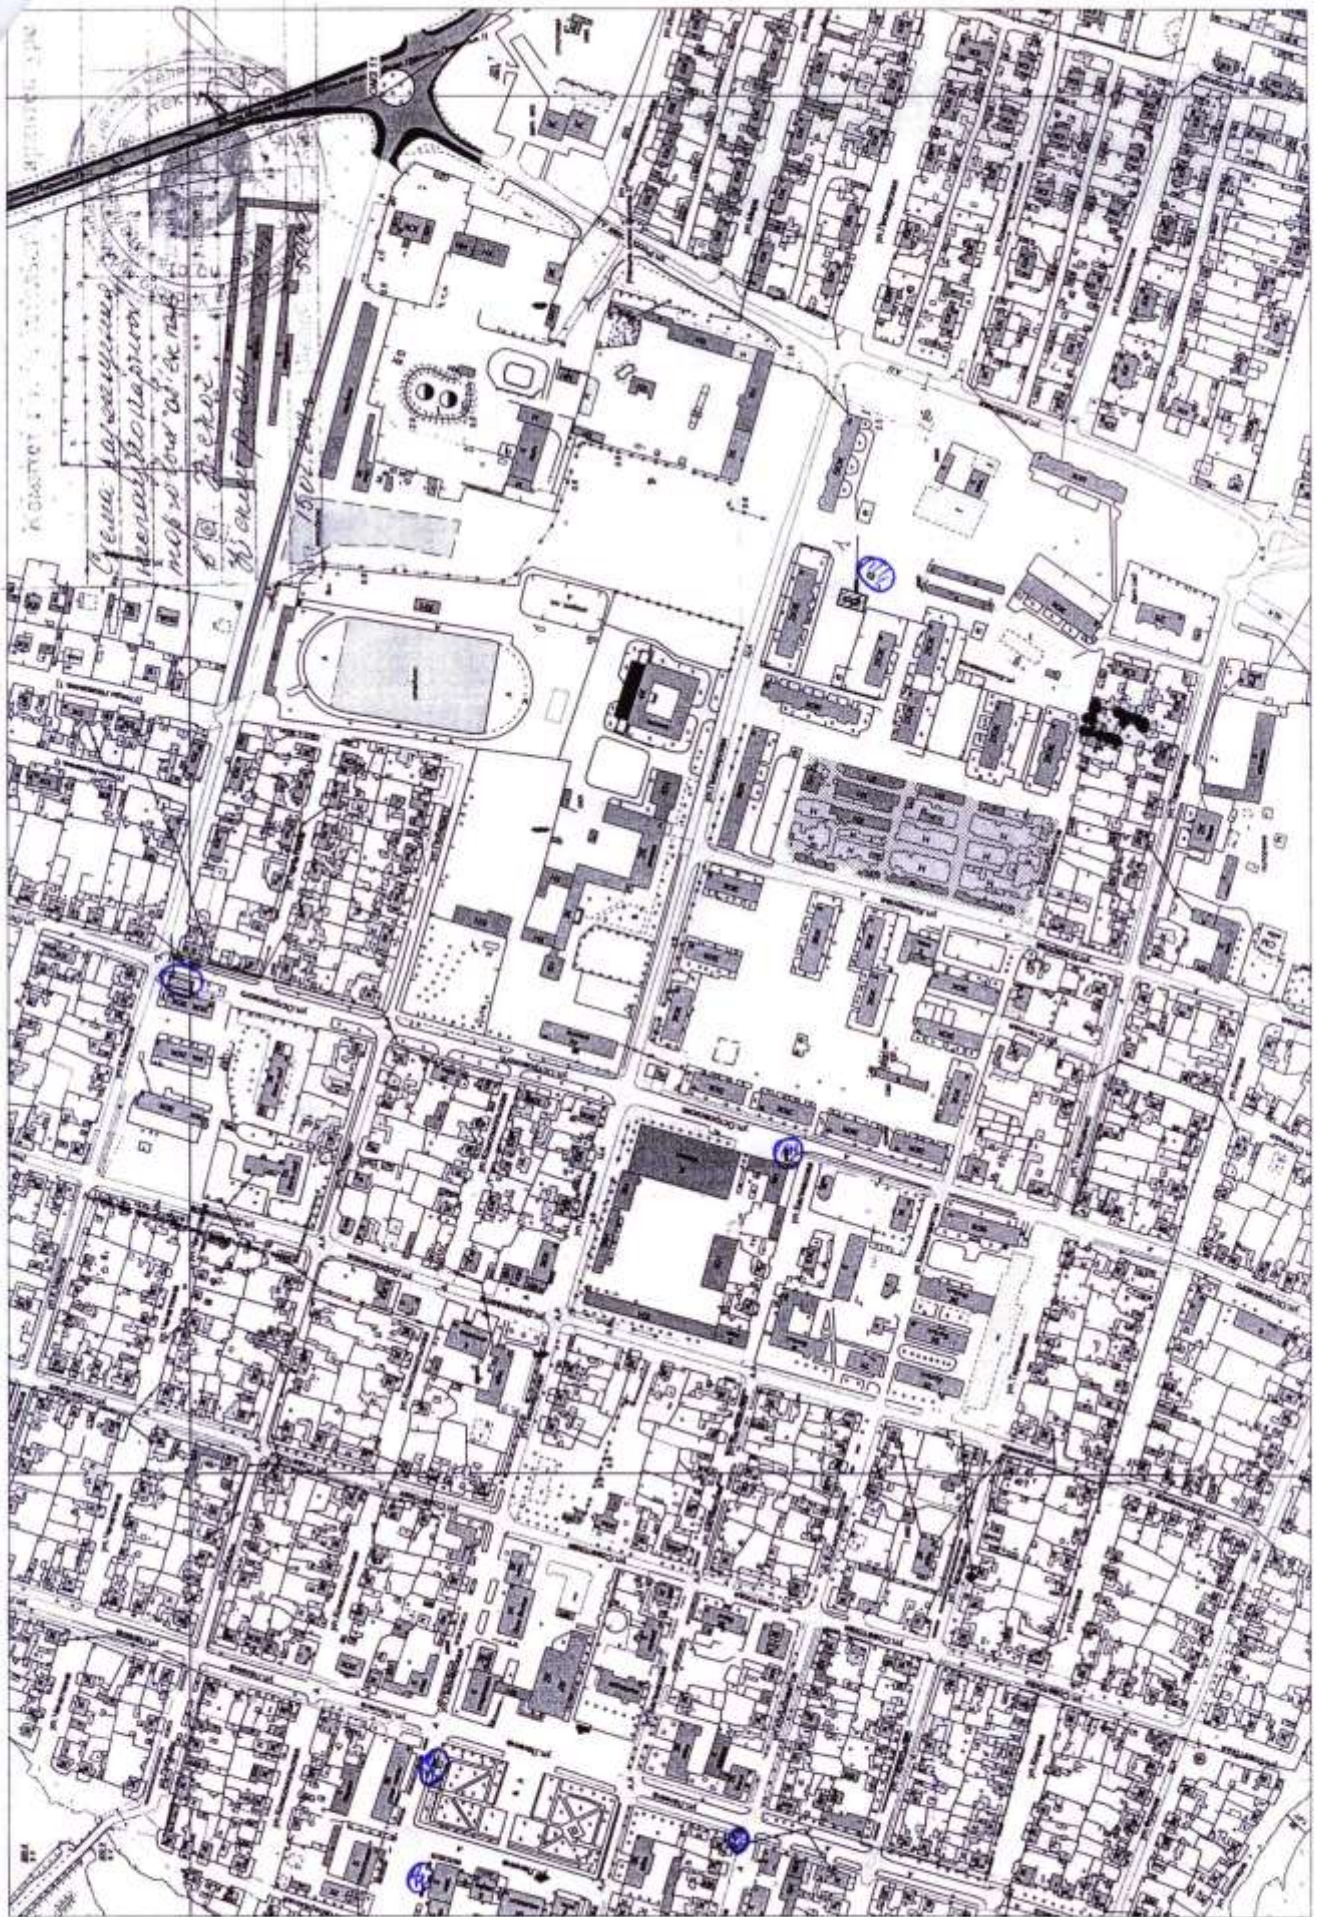


СХЕМА РАЗМЕЩЕНИЯ НТО с. Кумляк

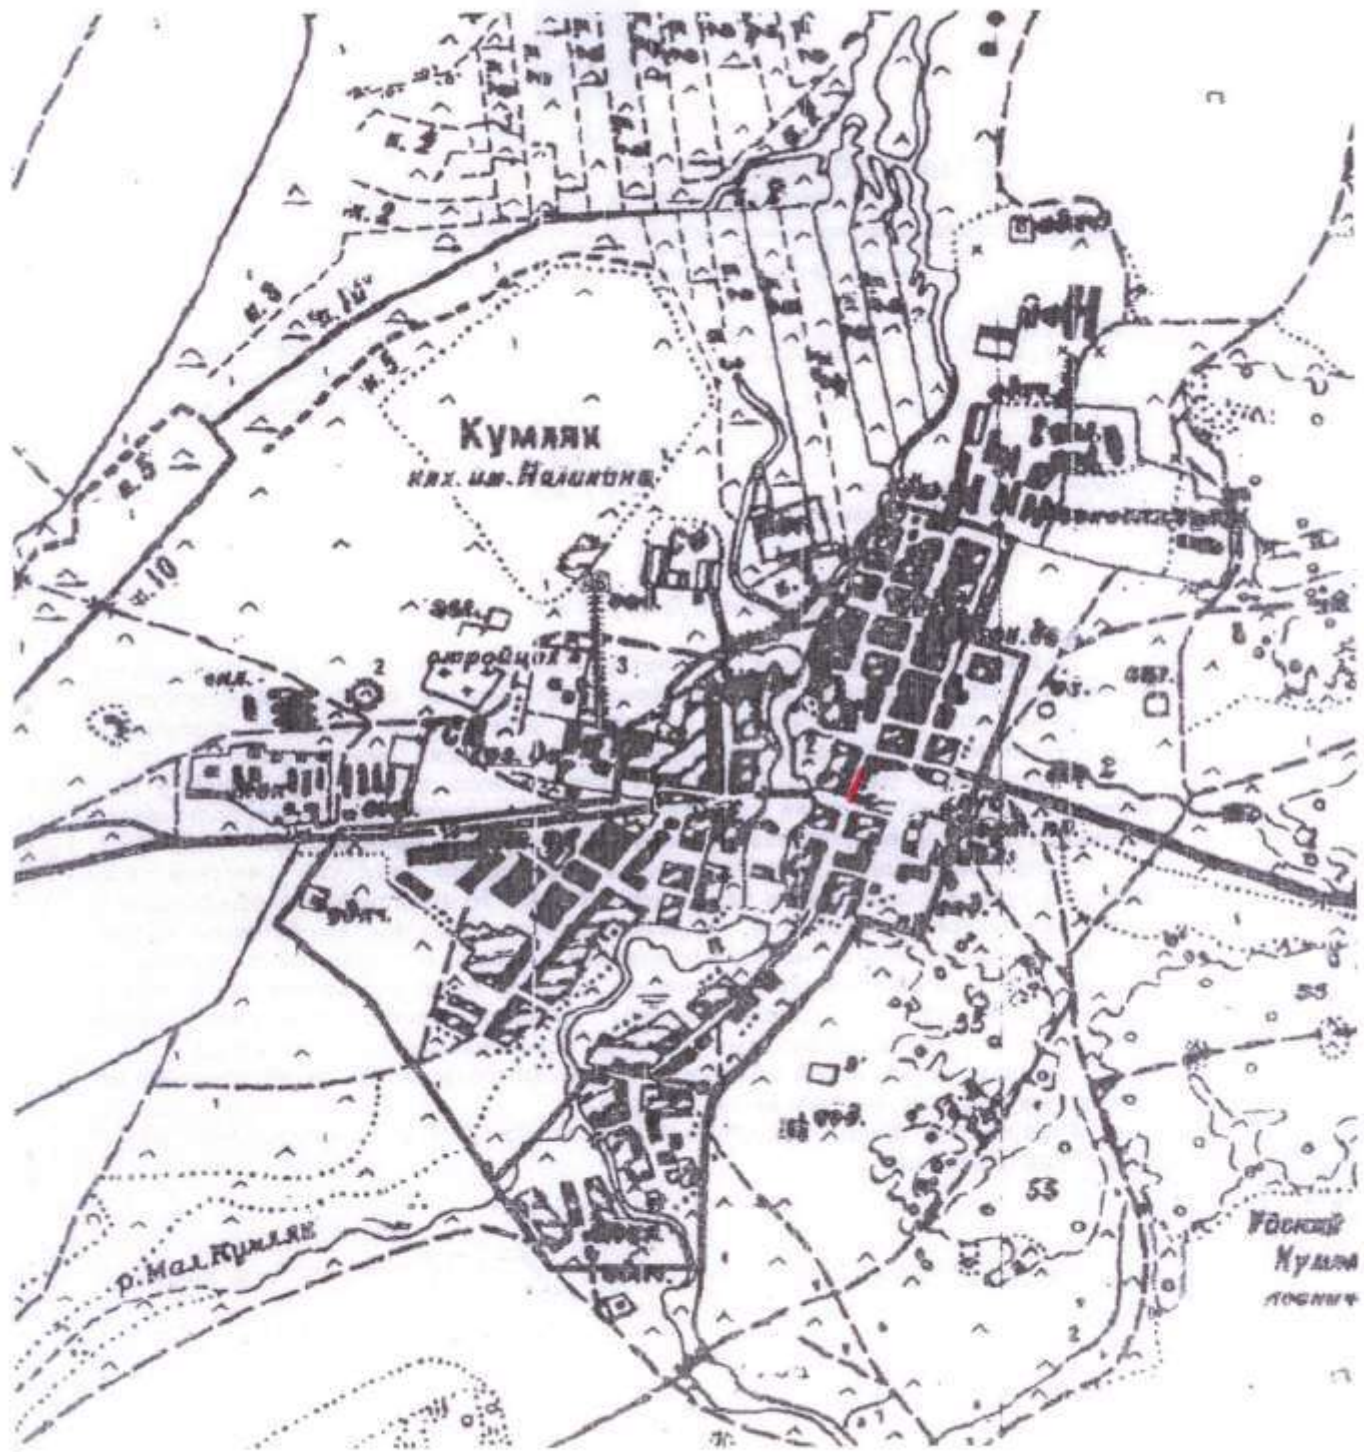

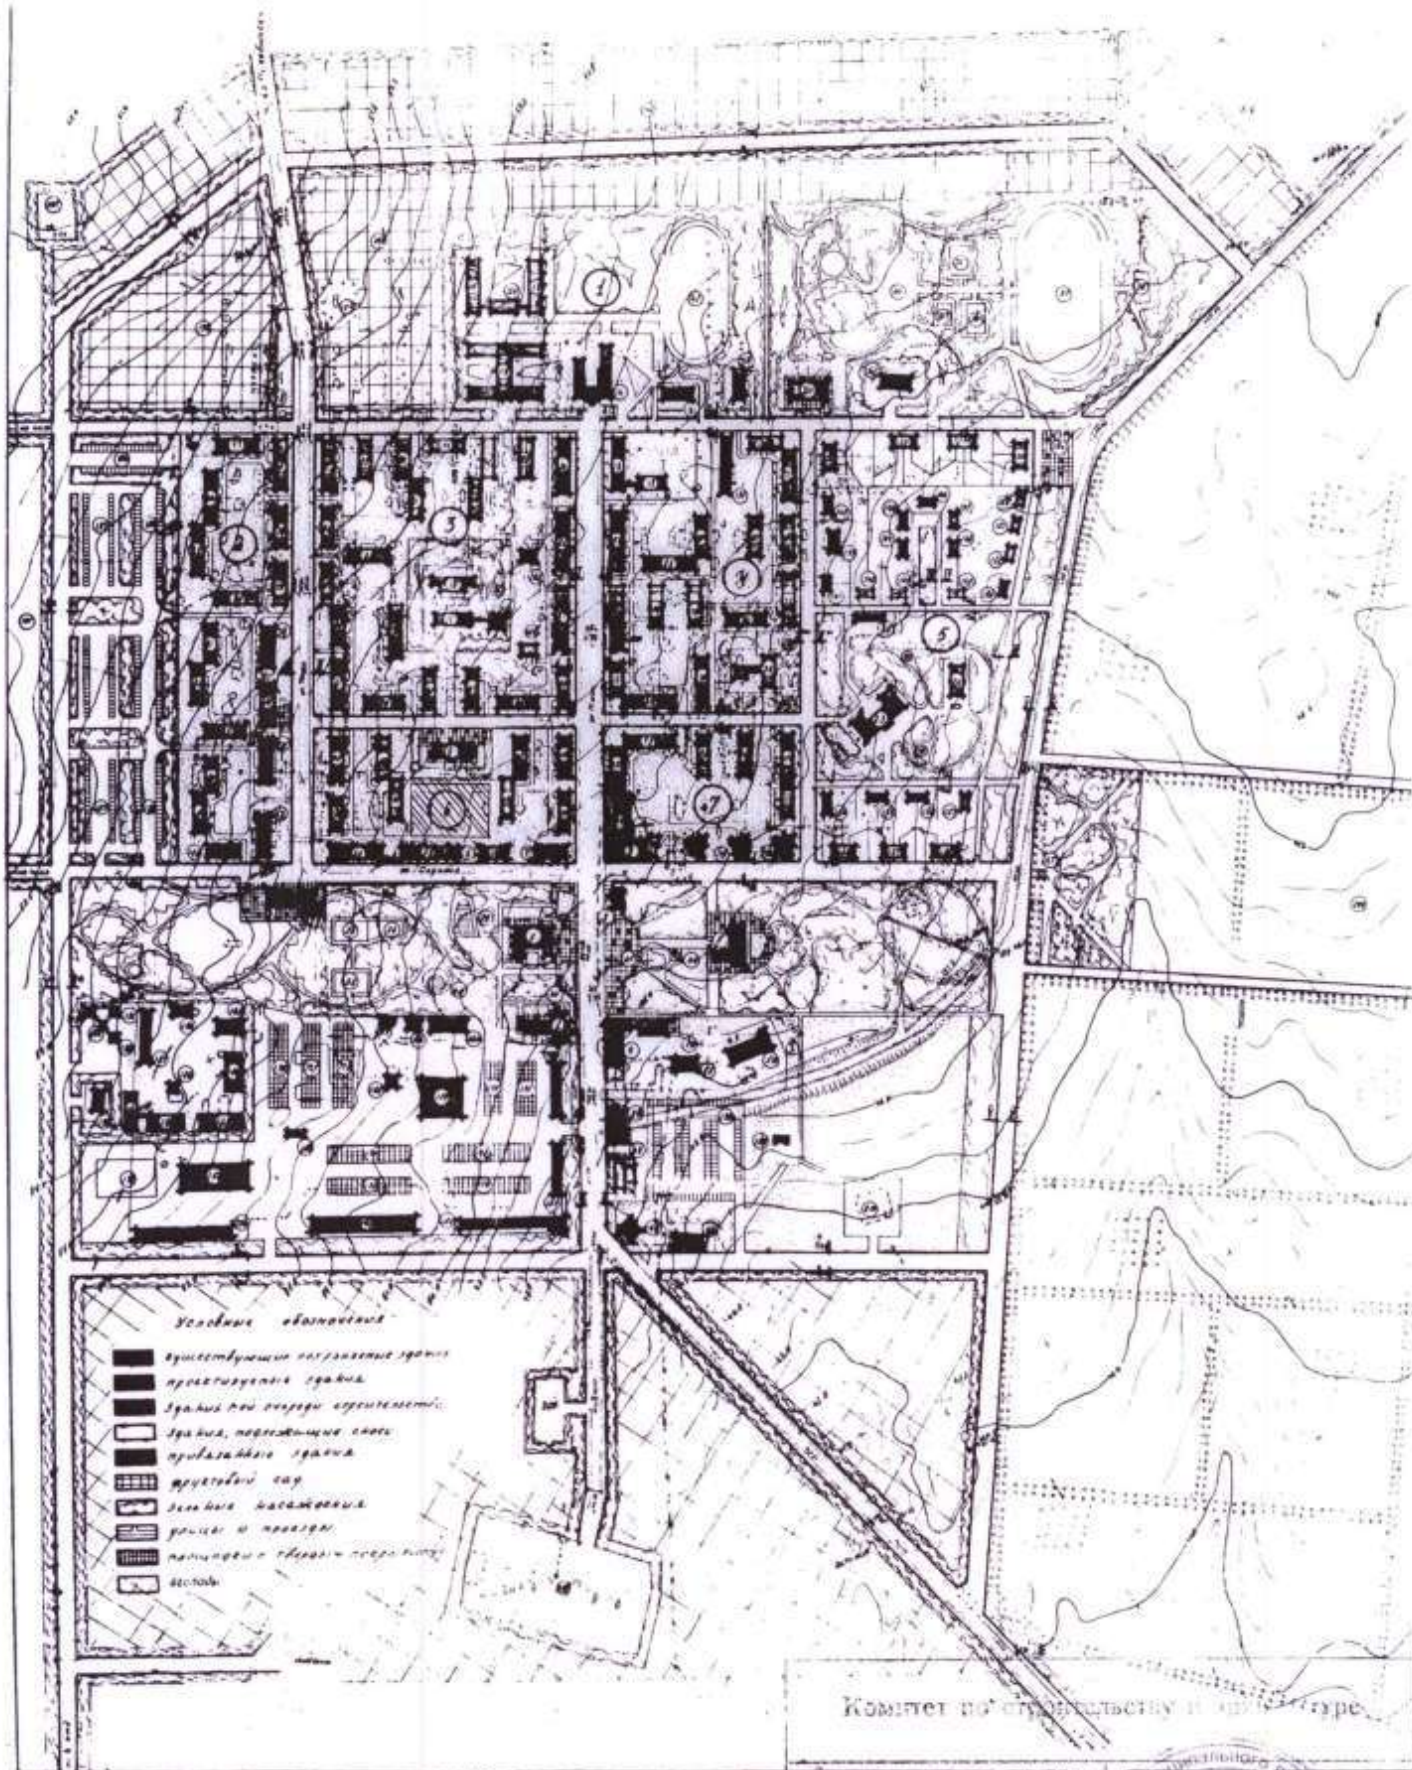

— участок для размещения
нестационарных торговых
объектов (лоток)

Комитет по строительству и архитектуре

Учлен районной
нестационарных
торговых объектов
в л. Мирной
Жуковский р-он

15.02.117.